



IndiViva

IndiViva-Angebot:

Tiny House Planung im Rahmen der öffentlichen
Ausschreibung von Pachtgrundstücken in Schorndorf

Schorndorf, die Heimatstadt von IndiViva, hat 2021 erstmals Bauparzellen zur zeitweisen Bebauung mit Tiny Houses ausgeschrieben. Darüber freuen wir uns als Schorndorfer Tiny House Unternehmen sehr!

Um das Projekt zu unterstützen, möchten wir Bauwilligen auf diesen öffentlichen Grundstücken ein ganz besonderes Angebot machen:

Wir bieten unsere Tiny House Beratungs- und Planungsleistung exklusiv für Bewerber und Gewinner der Pachtgrundstücke für nur **790 EUR** statt sonst **2.975 EUR** (inkl. MWSt) **an.** Das ist ein Rabatt um fast 75% !!

Schritt 1. : Projektkonzeption




- ca. 30 min. telefonisches Erstgespräch zum Kennenlernen
- Du schickst uns
 - deine Lieblings-Grundrisskizzen
 - Liste an Möbeln/Einrichtungsgegenständen, die du in dein Tiny House mitnehmen willst
- ca. 2-stündiges Beratungsgespräch via Zoom bei dem wir alle deine Fragen klären und deinen Bedarf individuell aufnehmen und reflektieren
- Wir geben dir unsere Einschätzung zur legalen und funktionalen Machbarkeit deines Vorhabens innerhalb deines Budgetrahmens

Schritt 2. : Entwurfsplanung

- Wir überführen deine Wünsche und Anforderungen in einen digitalen Entwurf deines Tiny Houses
- Du gibst uns Rückmeldung zum Entwurf und wir arbeiten deine Änderungswünsche ein
- Nach max. 2 Korrekturschleifen hast du maßstabsgetreue Entwürfe in 2D und 3D, die deine Vorstellungen genau widerspiegeln
- Wir legen ein Projektheft an in dem die Eckdaten deines Vorhabens festgehalten und zusammen mit den Entwürfen dargestellt werden
- Für die Entwurfsplanung kannst du mit einem Zeitraum von ca. 4 Wochen rechnen


- Du willst mit Sicherheit wissen, was dein Traum-Tiny House am Ende kosten wird!
- IndiViva arbeitet bei der Umsetzung von Tiny Houses mit aktuell 8 Herstellern. Zusammen suchen wir den aus, der am besten zu dir passt.
- Auf Grundlage deines Projekthefts erstellt dieser Hersteller einen Kostenvoranschlag für dein Haus.
- Bei Fragen zum Angebot und der Abwicklung, stehen wir dir zu Seite
- Entscheidest du dich für die Annahme des Angebots, begleitet IndiViva dich über den Bau, die Genehmigung, den Transport und die Aufstellung bis zum Einzug als persönlicher Ansprechpartner - ohne weitere Kosten für dich.

Beispielentwurf für Schorndorf

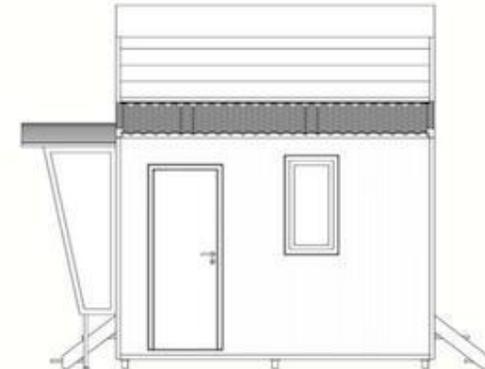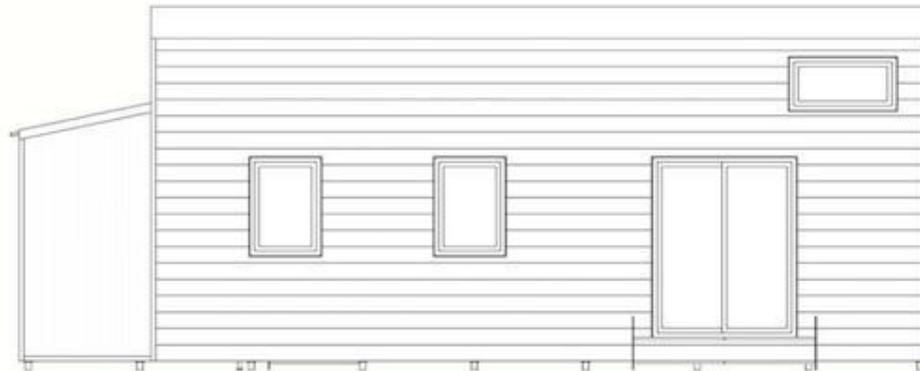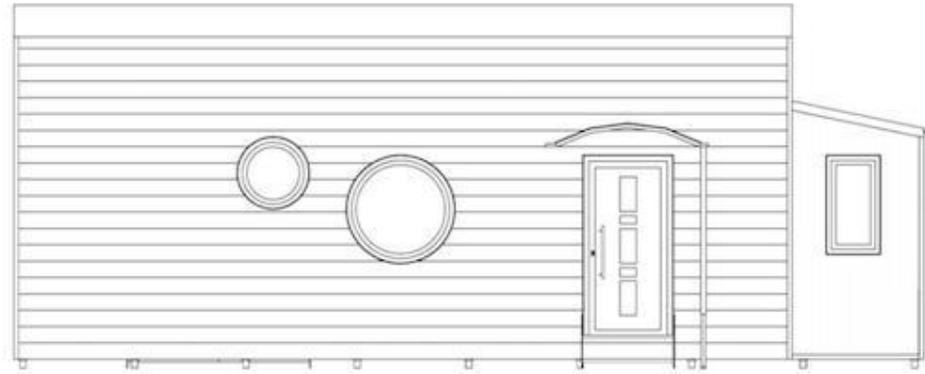


Hersteller Hersteller offen	Projektstand Entwurfsplanung	Seite 2.1
 IndiViva	Projektmanager Dietmar Schneider	Kunde [REDACTED]
	Projektnummer 2020-08	Projektnummer [REDACTED]
Projektziel [REDACTED]		Dokumententyp Ansichten
Maßstab 1:50	Änderung 0	Datum Erstellung 21.12.2020
		Blatt 3

Beispielentwurf für Schorndorf

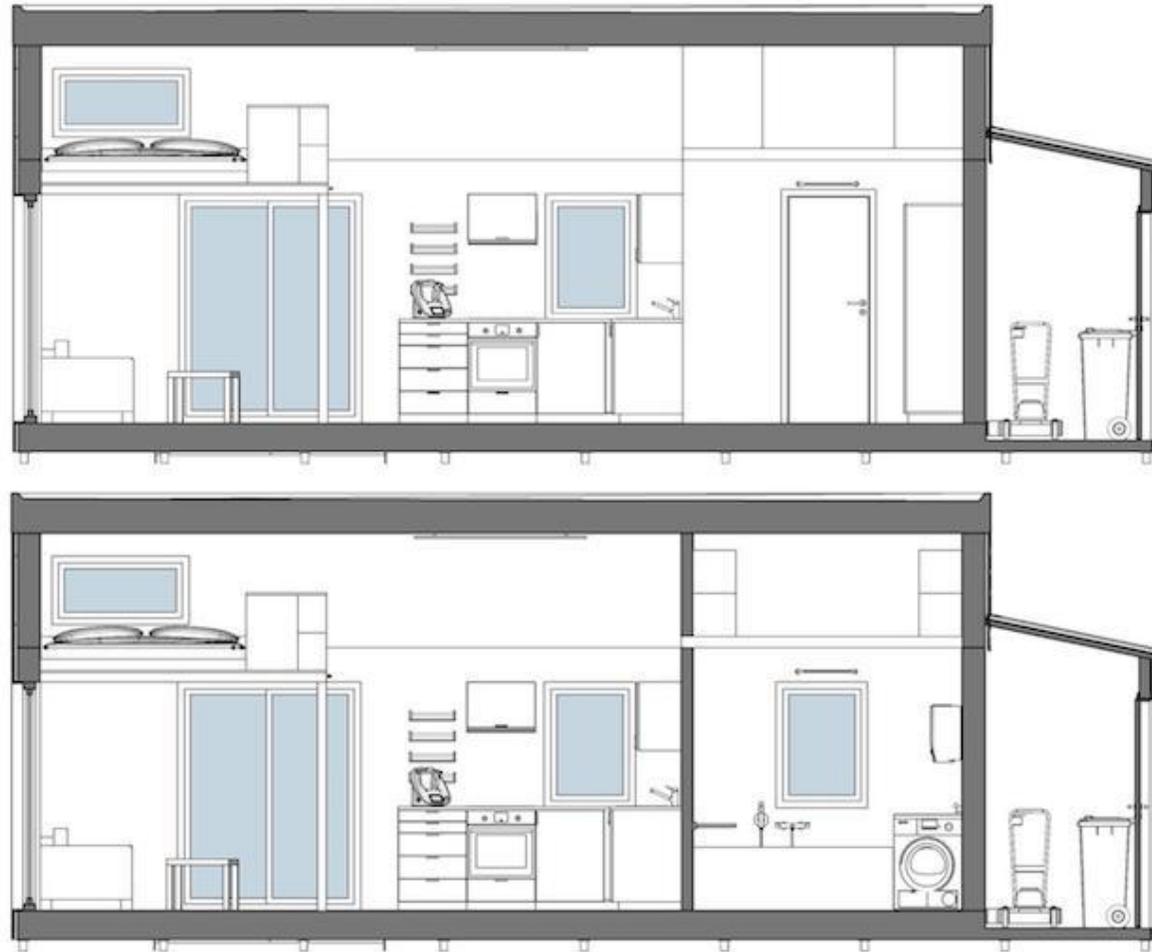


Hersteller Hersteller offen	Projektstand Entwurfsplanung	Stufe 2.1
 IndiViva	Projektmanager Dietmar Schneider	Kunde [Redacted] Projektnummer 2020-08
	Projektteil [Redacted]	Dokumentenart Längsschnitte
	Maßstab 1:50	Änderung 0
	Datum Erstellung 21.12.2020	Blatt 4

Beispielentwurf für Schorndorf

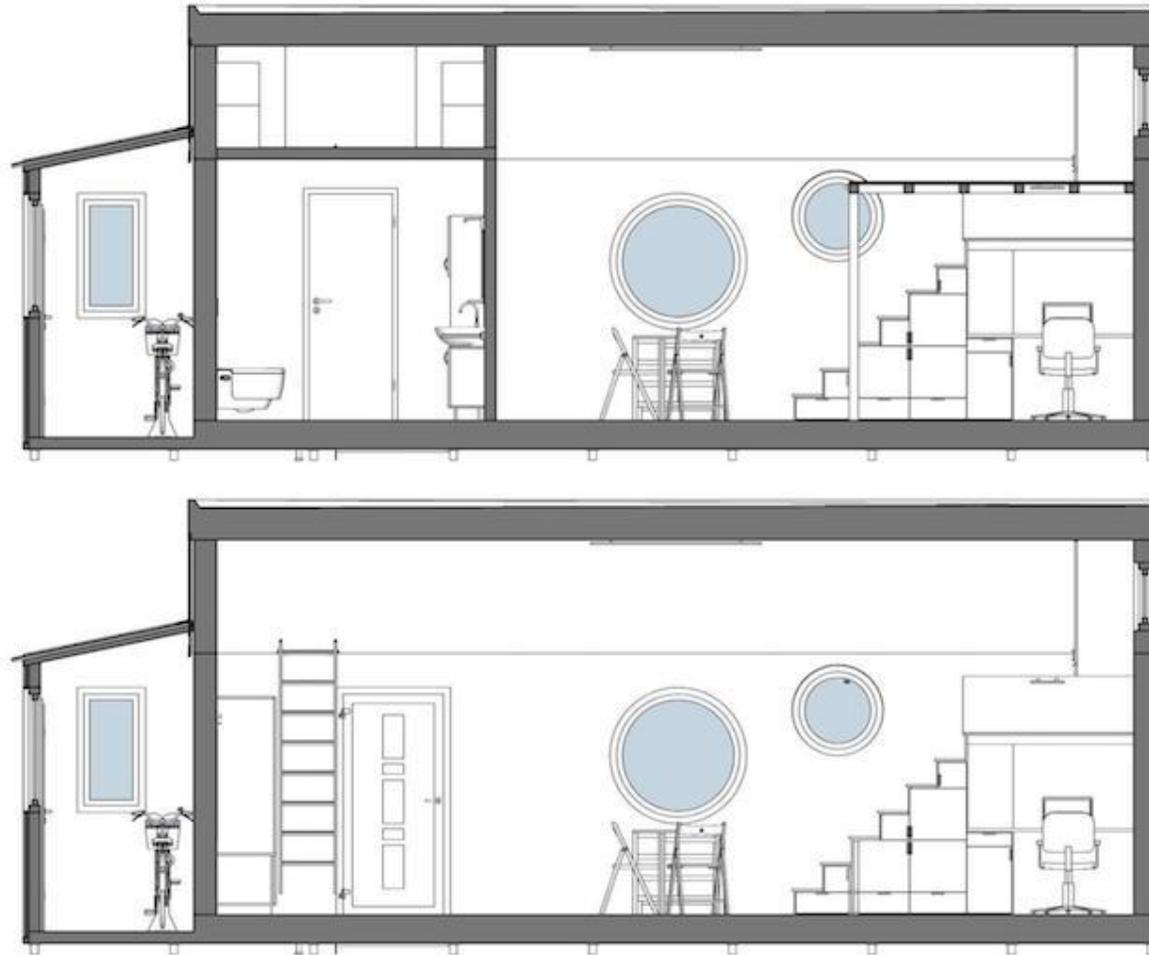

Hersteller Hersteller offen	Projektstand Entwurfsplanung	Stufe 2.1
IndiViva	Projektmanager Dietmar Schneider	Kunde [Redacted]
	Projektitel [Redacted]	Projektnummer 2020-08
Dokumentenart Längsschnitte		
Maßstab 1:50	Änderung 0	Datum Erstellung 21.12.2020
		Blatt 5

Beispielentwurf für Schorndorf

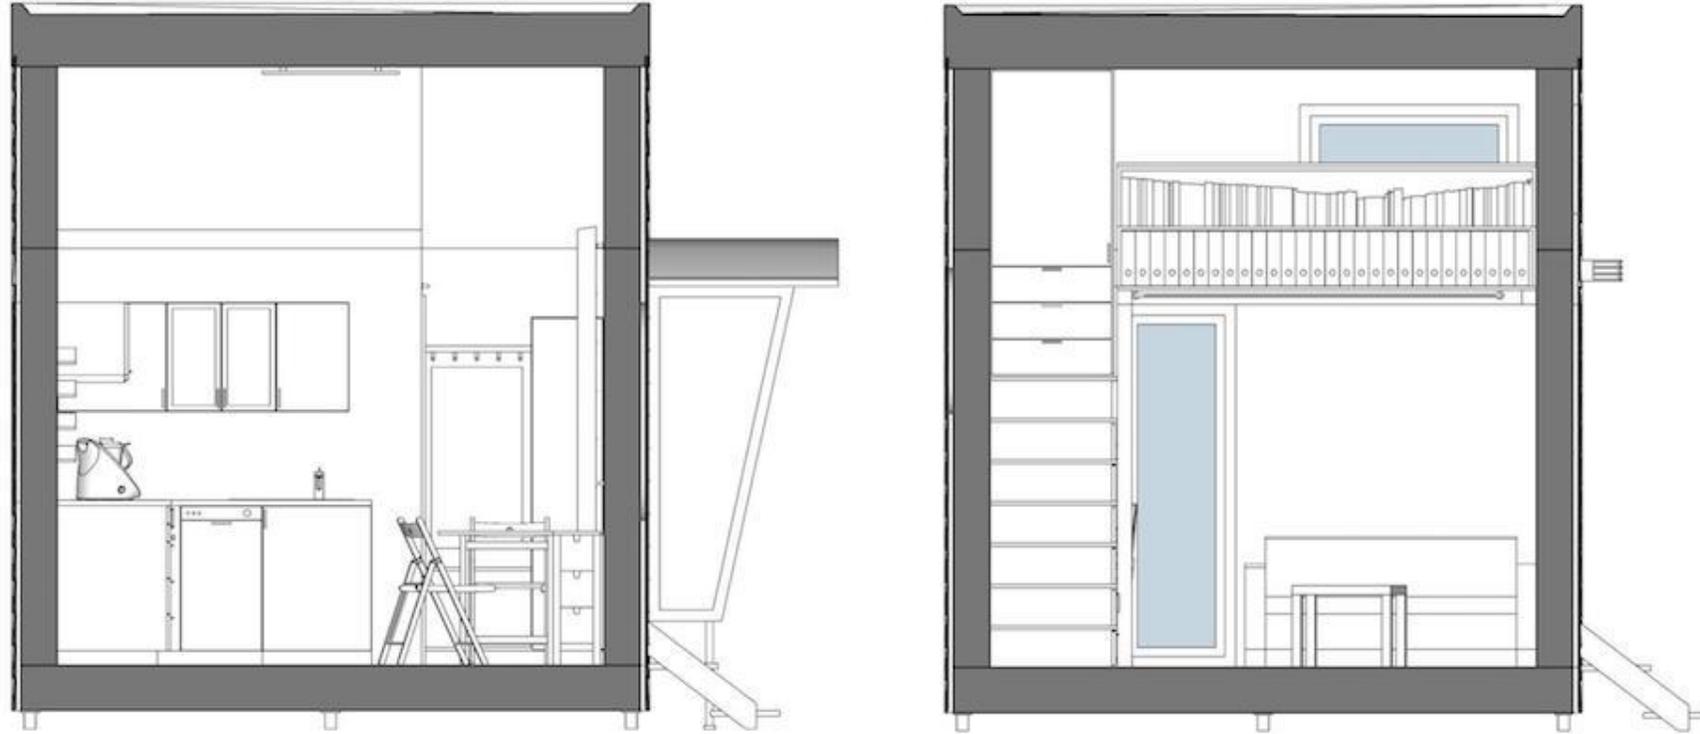

Hersteller Hersteller offen	Projektstand Entwurfsplanung	Stufe 2.1
 IndiViva	Projektmanager Dietmar Schneider	Kunde [REDACTED]
	Projektziel [REDACTED]	Projektnummer 2020-08
		Dokumententyp Querschnitte
Maßstab 1:25	Anderung 0	Datum Erstellung 21.12.2020
		Blatt 6

Beispielbild baugenehmigungsfähiges Tiny House



Melde dich jetzt [unter Angabe deiner Telefonnummer](mailto:hallo@indiviva.de) unter:

hallo@indiviva.de

Wir melden uns umgehend bei dir zurück!